


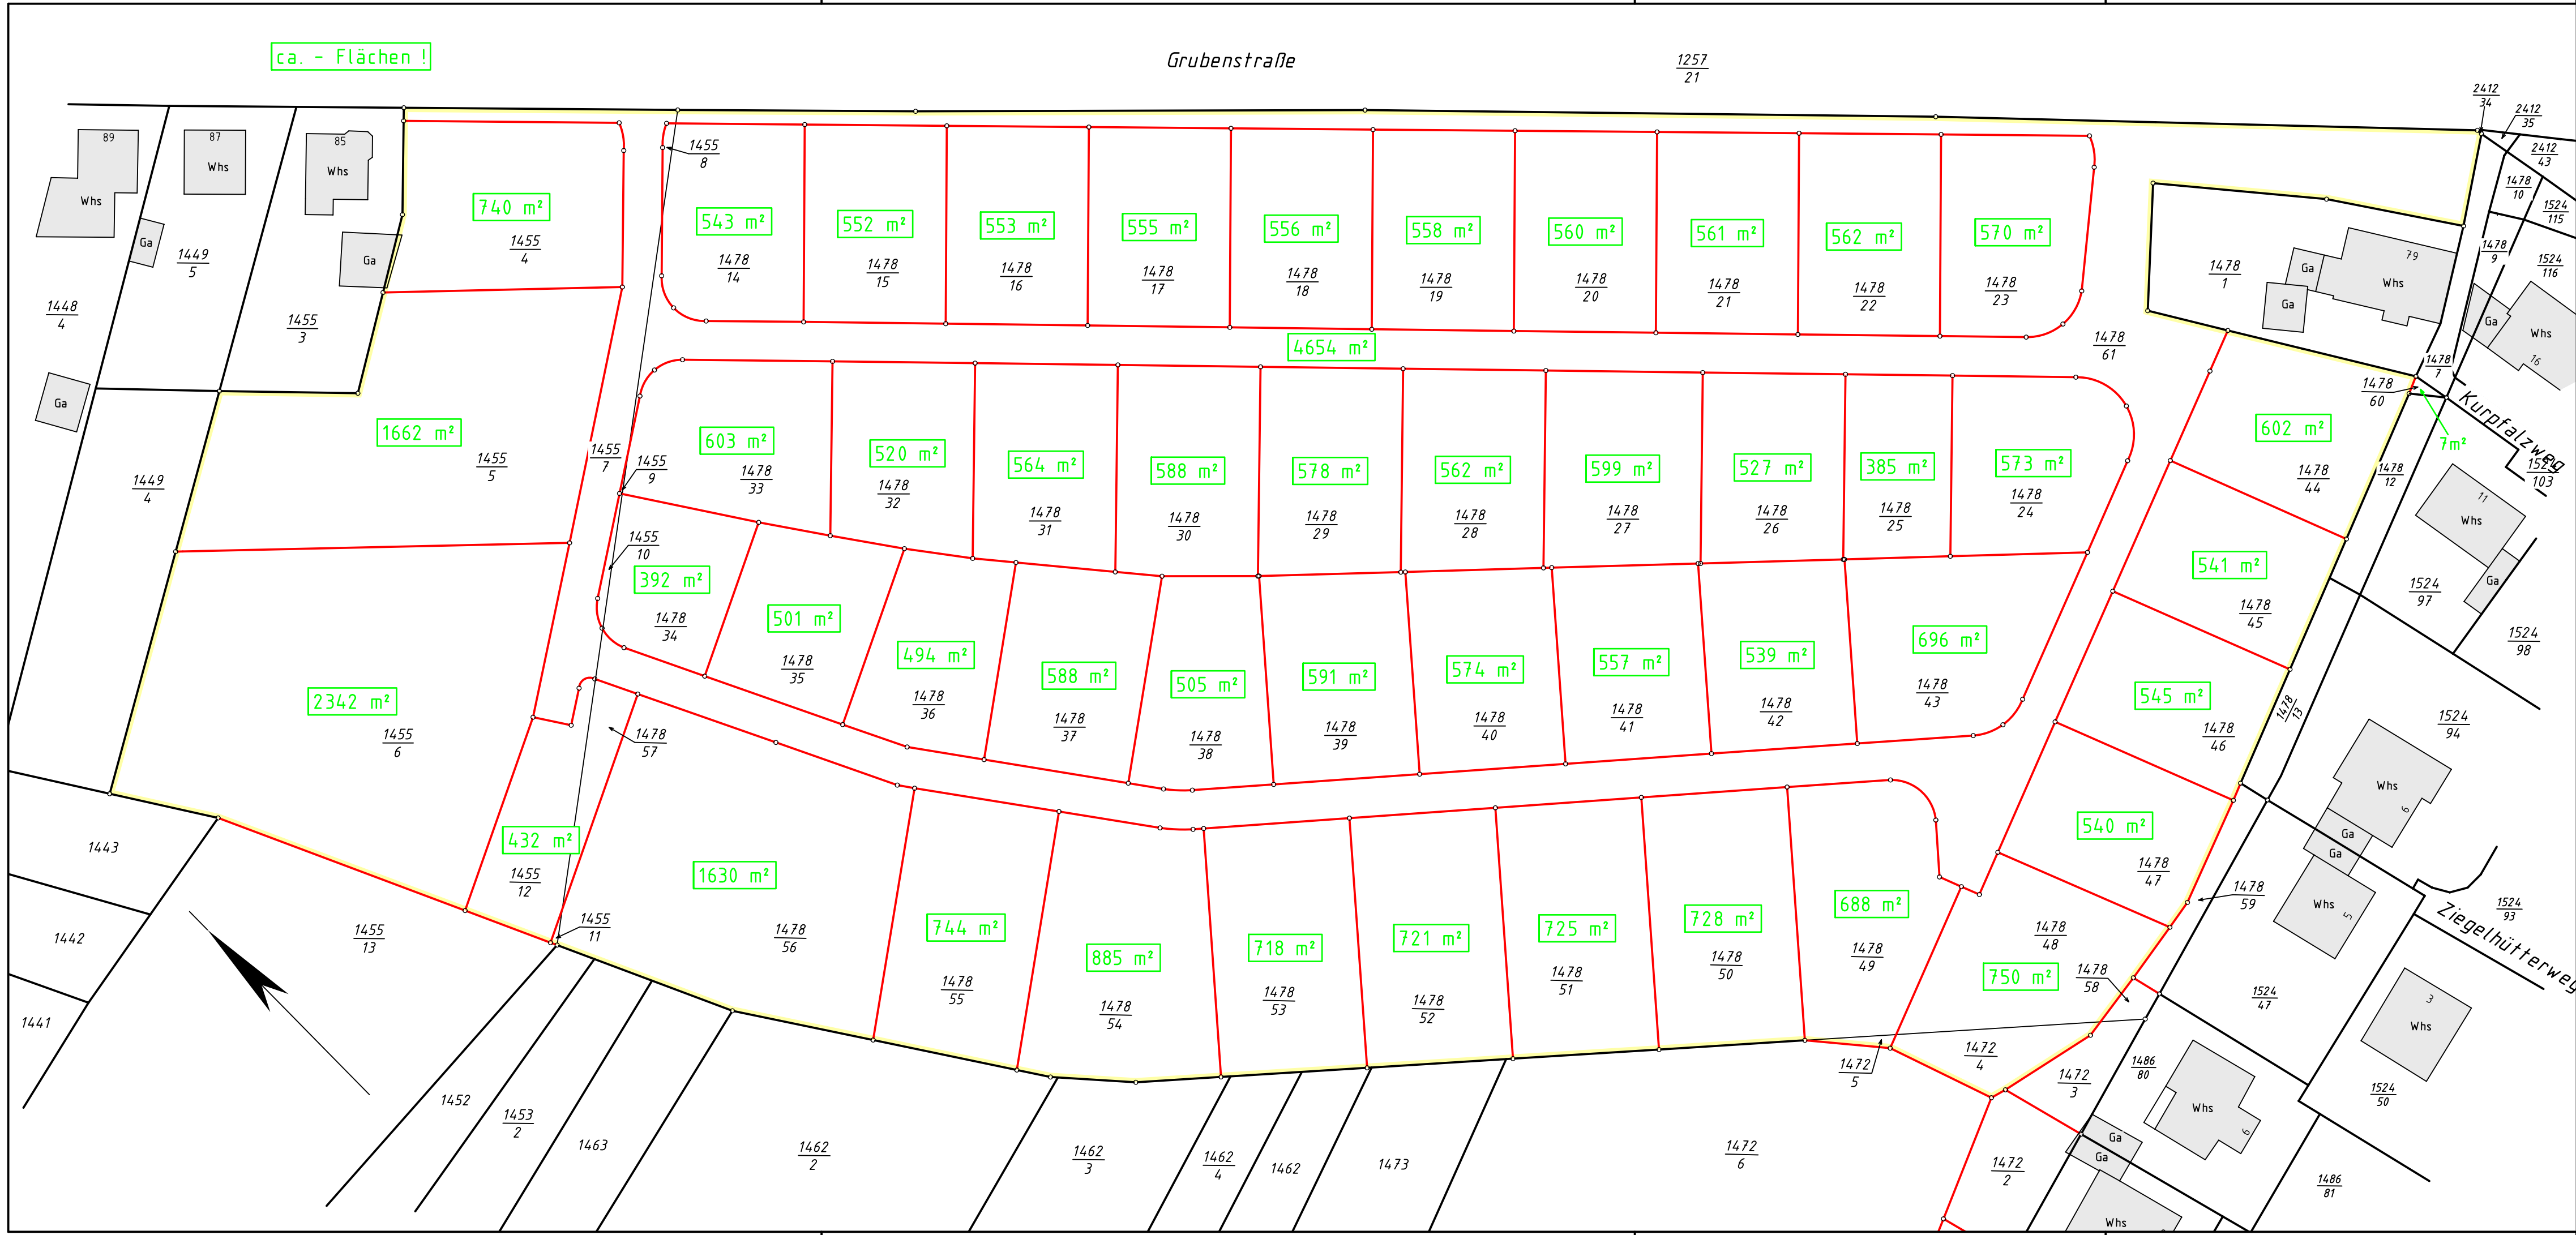

Lageplan

WERNY PARTNER	A.NR. 220145 BEX	
	Gemarkung : Bexbach	
	Flur : 06	
	Maßstab : 1 : 600	
	Plannr. : 2004	
Neunkircher Straße 56 66583 Spiesen-Elversberg Telefon 06821 / 9701-0 Telefax 06821 / 9701-40 www.werny-ingenieure.de info@werny-ingenieure.de	örtl. Aufn.	
	gez.	17.12.2024 M. Nauhauser
	gepr.	17.12.2024 S. Basel
	Datum:	