


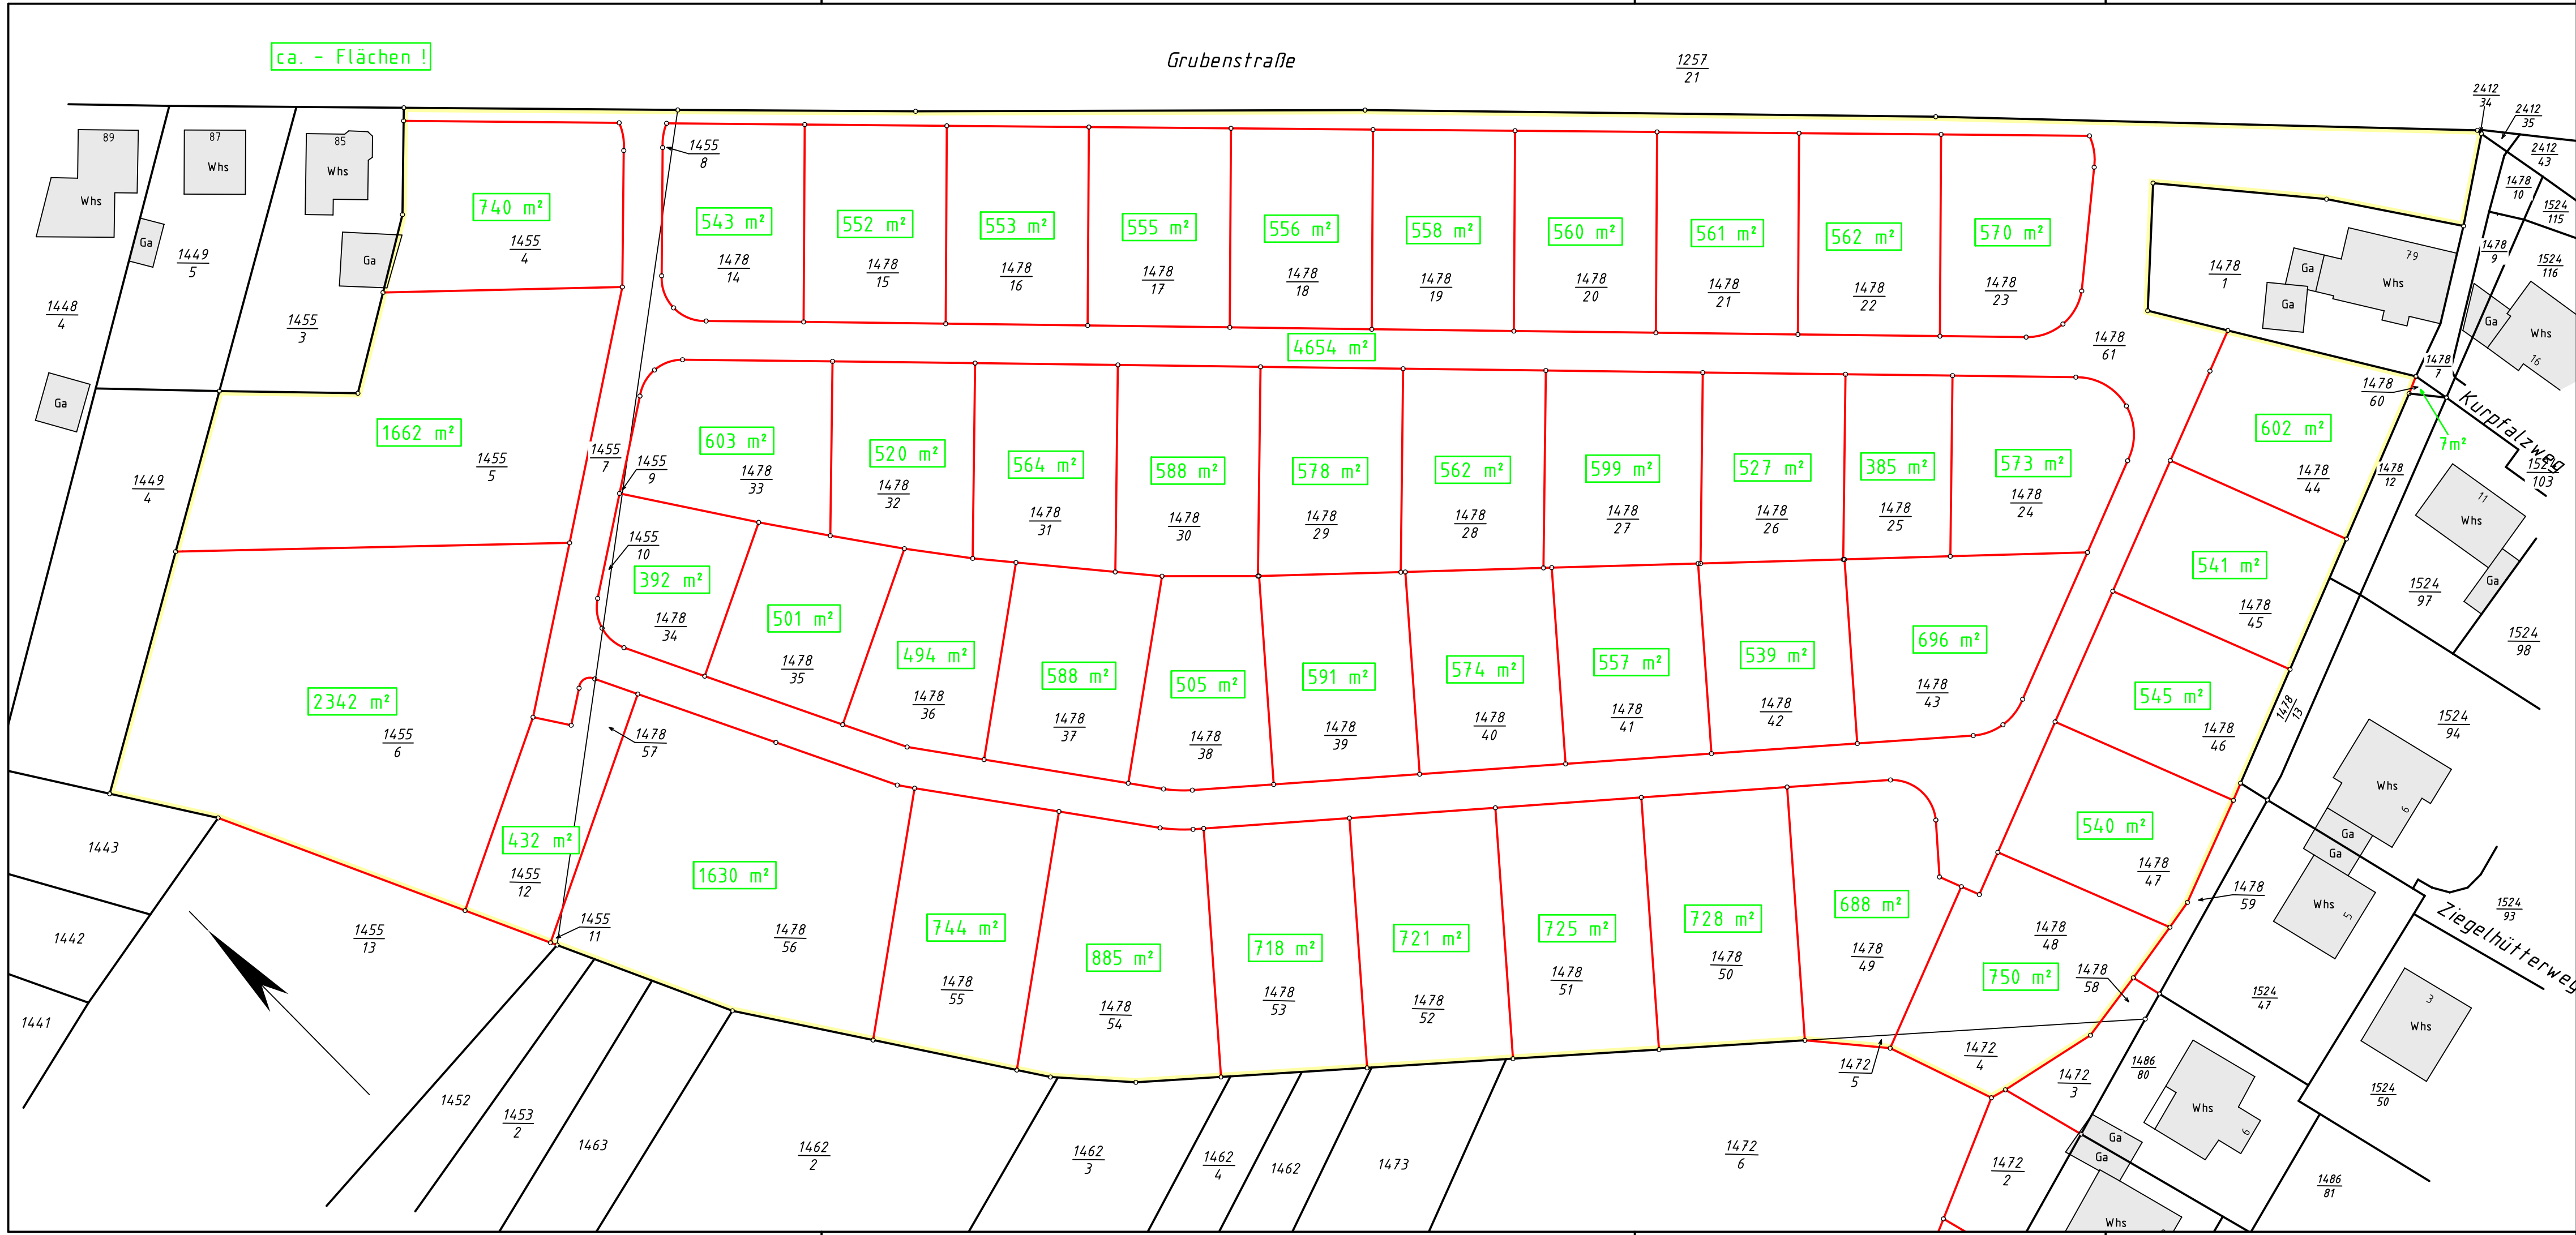

ca. - Flächen !

Grubenstraße

1257
21

Kurpfalzweg

Ziegelhütterweg



Lageplan

WERNY PARTNER	A.NR. 220145 BEX	
	Gemarkung : Bexbach	
	Flur : 06	
	Maßstab : 1 : 600	
	Plannr. : 2004	
Neunkircher Straße 56 66583 Spiesen-Elversberg Telefon 06821 / 9701-0 Telefax 06821 / 9701-40 www.werny-ingenieure.de info@werny-ingenieure.de   	Siegel	
	Datum: _____	
	örtl. Aufn. _____	_____
gez. 17.12.2024	M. Nauhauser	
gepr. 17.12.2024	S. Basel	