


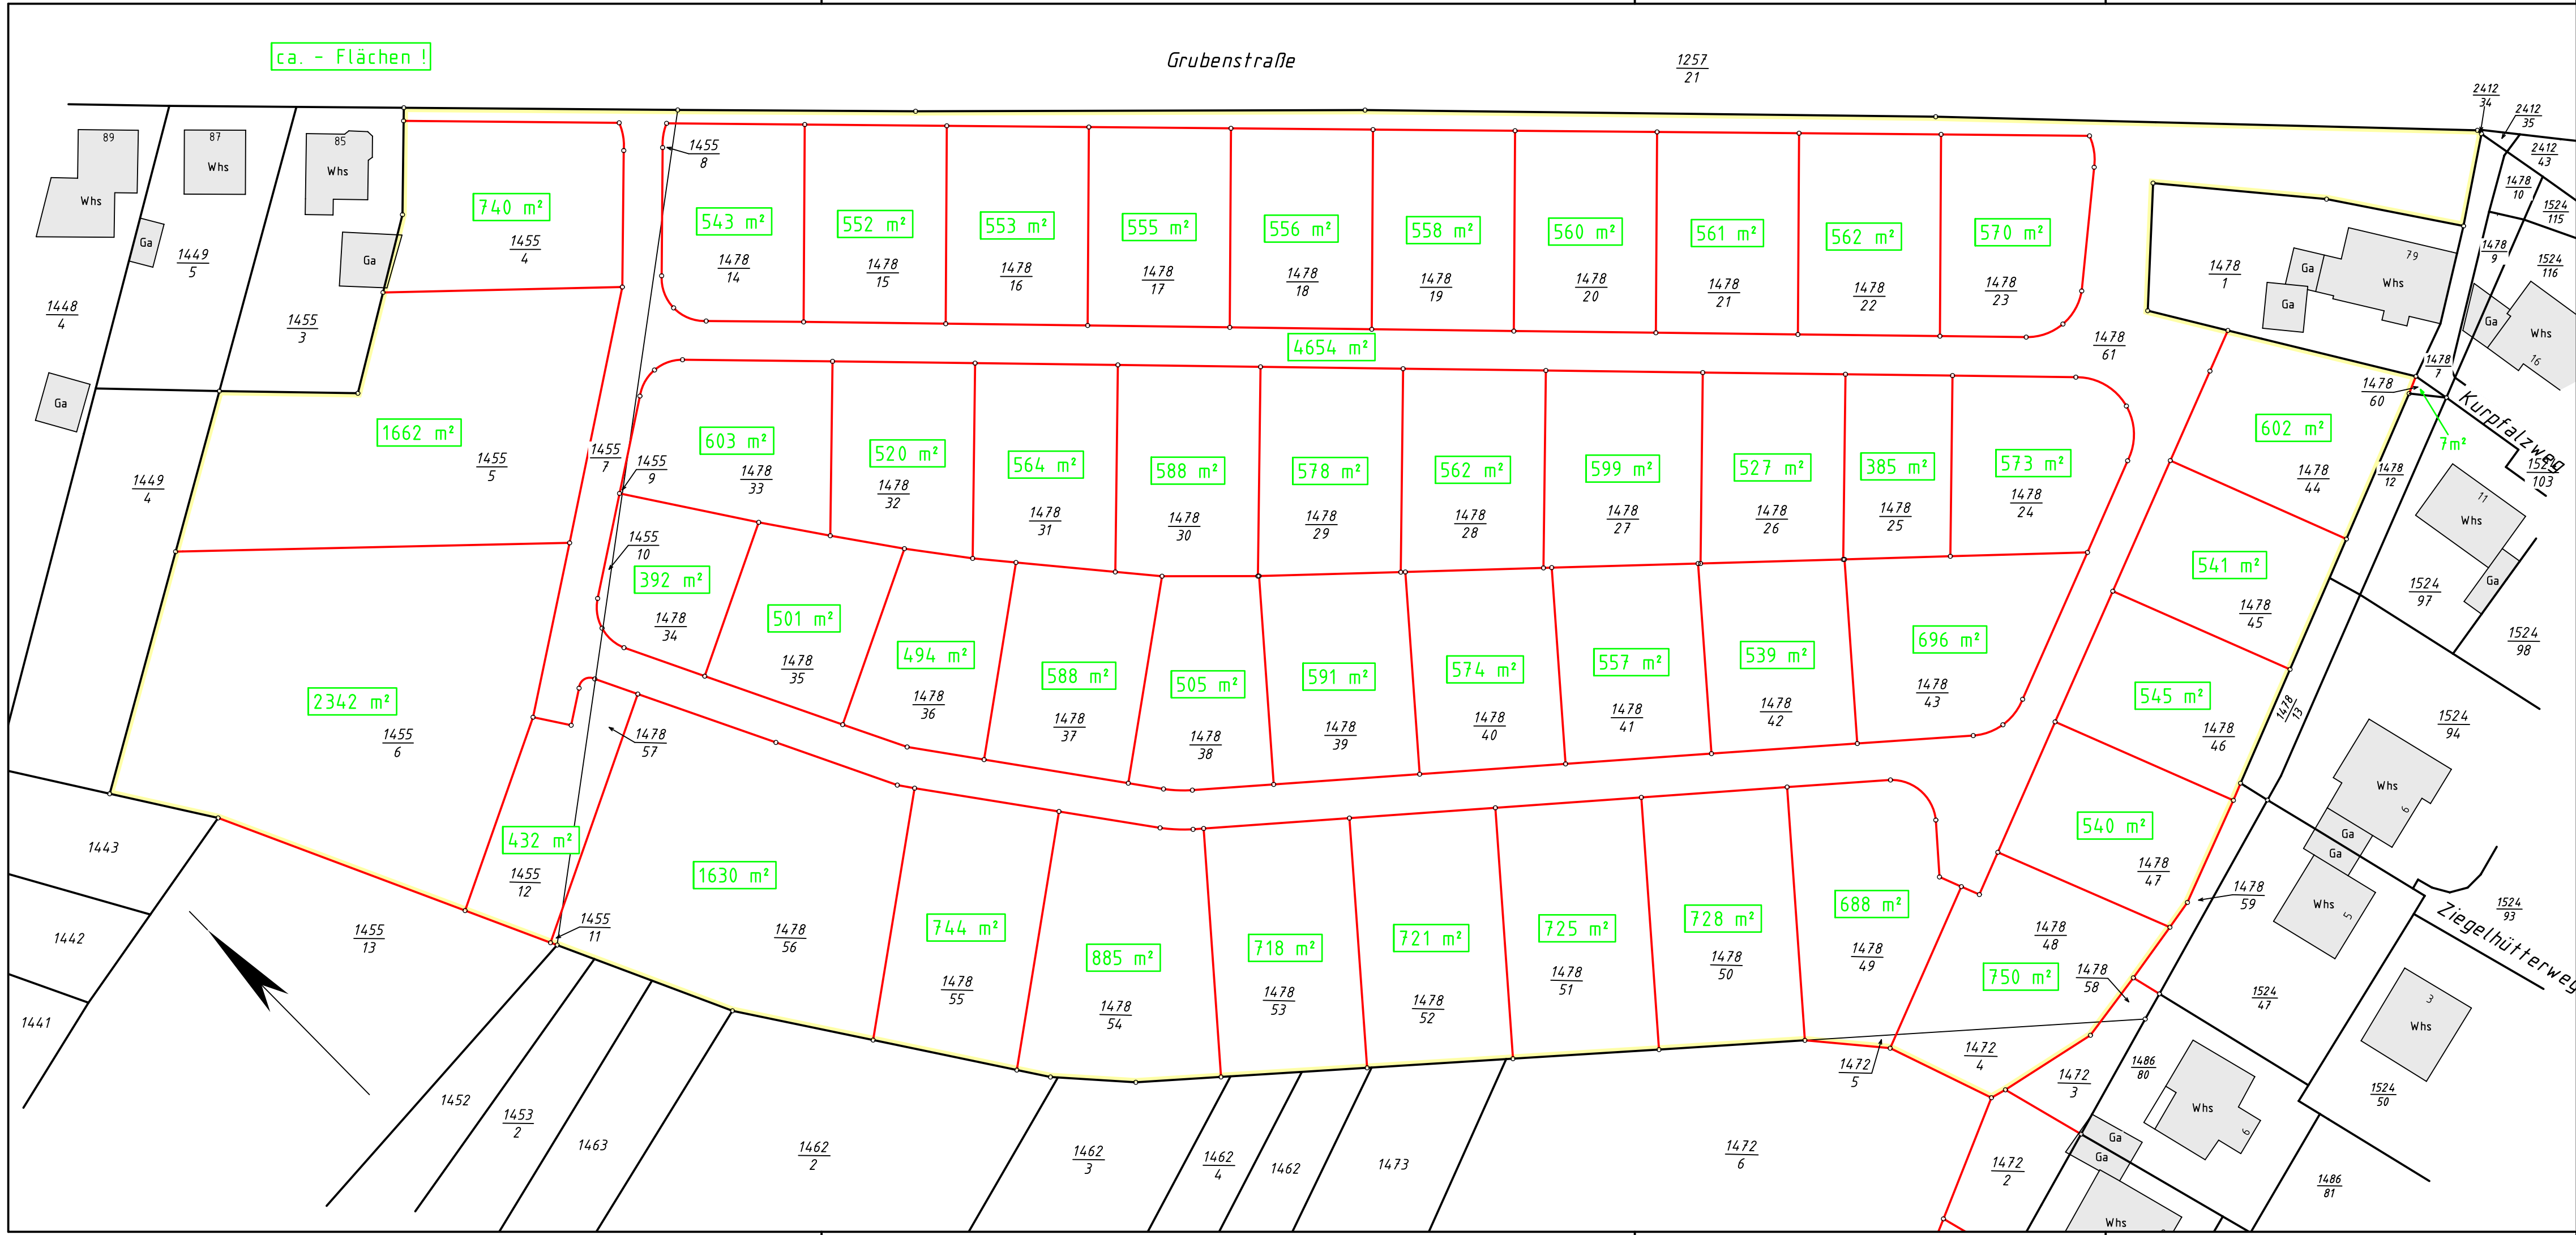

Lageplan

WERNY PARTNER Neunkircher Straße 56 66583 Spiesen-Elversberg Telefon 06821 / 9701-0 Telefax 06821 / 9701-40 www.werny-ingenieure.de info@werny-ingenieure.de	Siegel Datum: _____	A.NR. 220145 BEX	
		Gemarkung : Bexbach	
		Flur : 06	
		Maßstab : 1 : 600	
		Plannr. : 2004	
örtl. Aufn.	_____	_____	_____
gez.	17.12.2024	M. Nauhauser	
gepr.	17.12.2024	S. Basel	