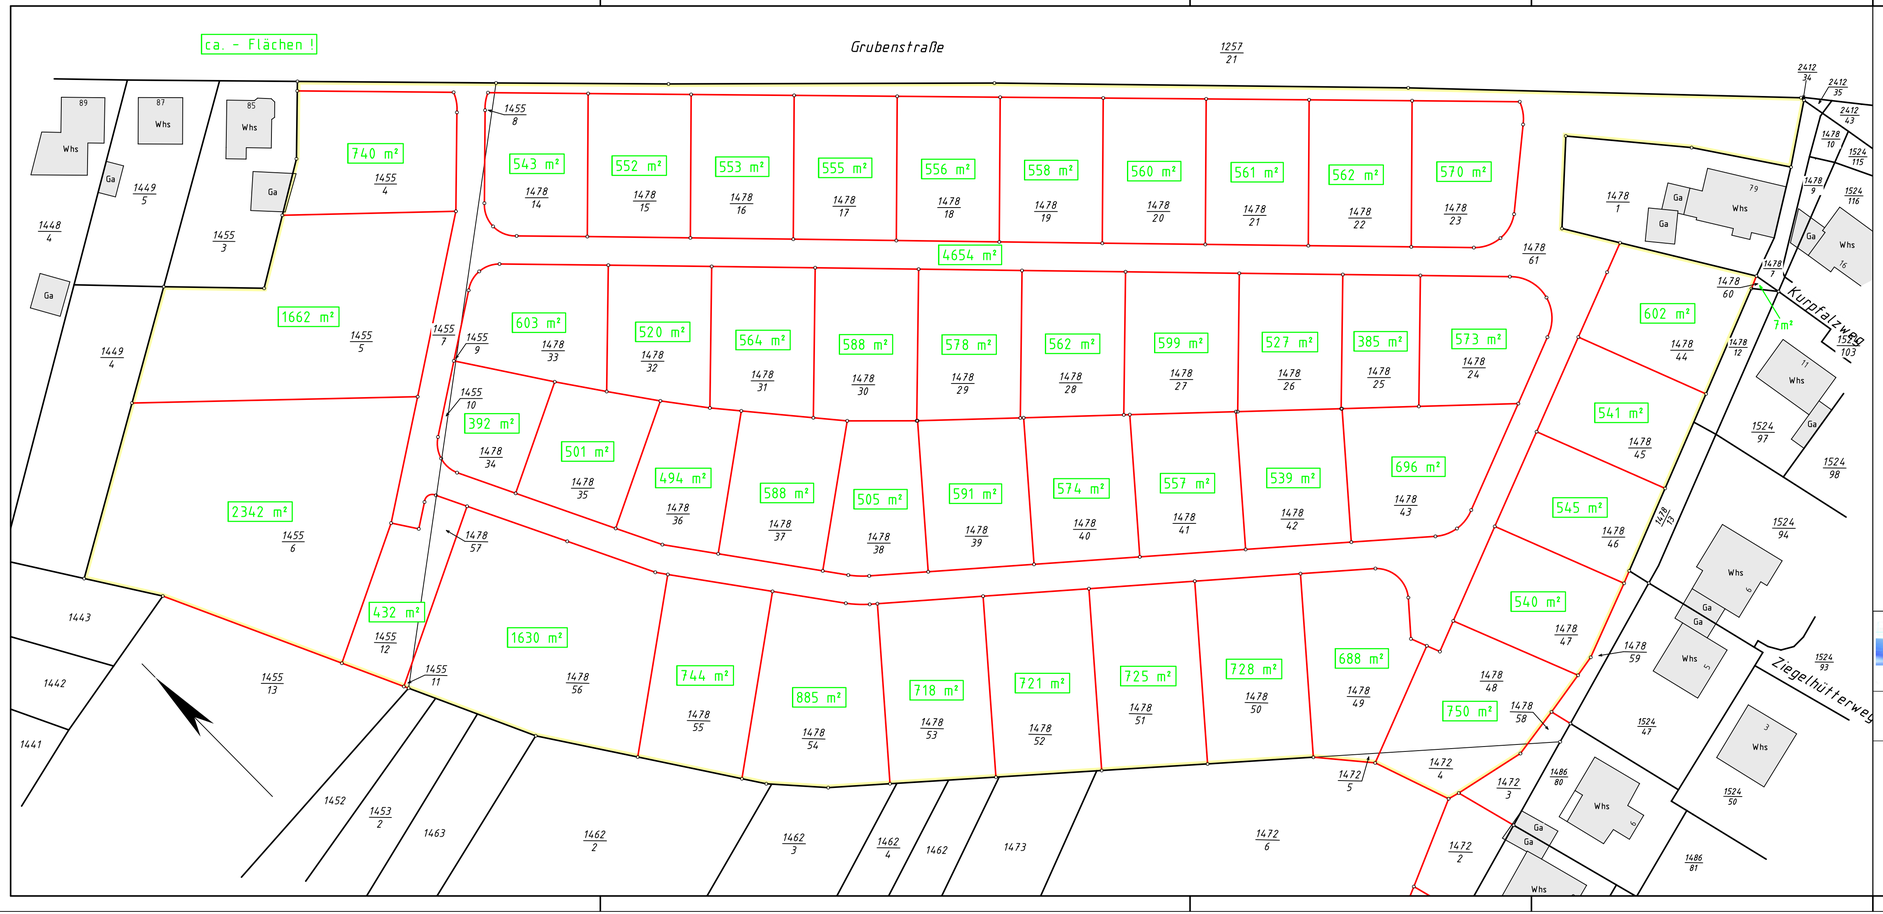

INGENIEURGESELLSCHAFT

BERATEN VERMESSEN PLANEN

Lageplan

WERNY PARTNER

Neunkircher Straße 56
66583 Spiesen-Elversberg
Telefon 06821 / 9701-0
Telefax 06821 / 9701-40
www.werny-ingenieure.de
info@werny-ingenieure.de

Siegel

Datum:

A.NR.	220145 BEX
Gemarkung :	Bexbach
Flur :	06
Maßstab :	1 : 600
Plannr. :	2004
örtl. Aufn.	---------- ----------
gez.	17.12.2024 M. Nauhauser
gepr.	17.12.2024 S. Bäsel